

PLANINITIATIV FOR GALLERI OSLO

ILLUSTRASJONER



Oversiktsperspektivet viser "Soulside" med to høyhus vest for Akerselva og boligbebyggelse mot øst. Illustrasjonen viser hvordan trafikkmaskinen nord for Schweigaards gate kan fjernes, og Akerselva åpnes mellom Vaterlandsparken og sporområdet. Oslo Plaza er vist med regulert tilbygg og påbygg.

Illustrasjon: Studio-Sang / A-lab



Oversiktsperspektivet viser "Soulside" med to høyhus vest for Akerelva og boligbebyggelse mot øst. Illustrasjonen viser hvordan trafikkmaskinen nord for Schweigaards gate kan fjernes, og Akerseelva åpnes mellom Vaterlandsparken og sporområdet. Illustrasjonen viser PBEs planalternativ for Spektrum og KLP (til offentlig ettersyn) og Lilletorget 1 (fastsatt planprogram). Oslo Plaza er vist med regulert tilbygg og påbygg.

Illustrasjon: Studio-Sang / A-lab



Om Galleri Oslo rives, kan Nylandsveien legges på bakken, Akerselva åpnes helt ned til sporområdet, og parken langs Akerselva forlenges ned til Schweigaards gate

Illustrasjon: Studio-Sang / A-lab



Slik kan Schweigaards gate bli om dagens Galleri Oslo rives og erstattes av bebyggelse som åpner seg mot omgivelsene, lager nye byrom og har publikumsrettede funksjoner i første etasje

Illustrasjon: Studio-Sang / A-lab



Akerselva og Galleri Oslo sett fra Vaterlands bru i februar 2021



Slik kan Akerselva og elverommet fremstå i en fremtidig situasjon

Illustrasjon: Studio-Sang / A-lab




Schweigaards gate og Galleri Oslo i februar 2021. Bildet er tatt ved Annette Thommessens plass




Slik kan Schweigaards gate fremstå i en fremtidig situasjon

Illustrasjon: Studio-Sang / A-lab


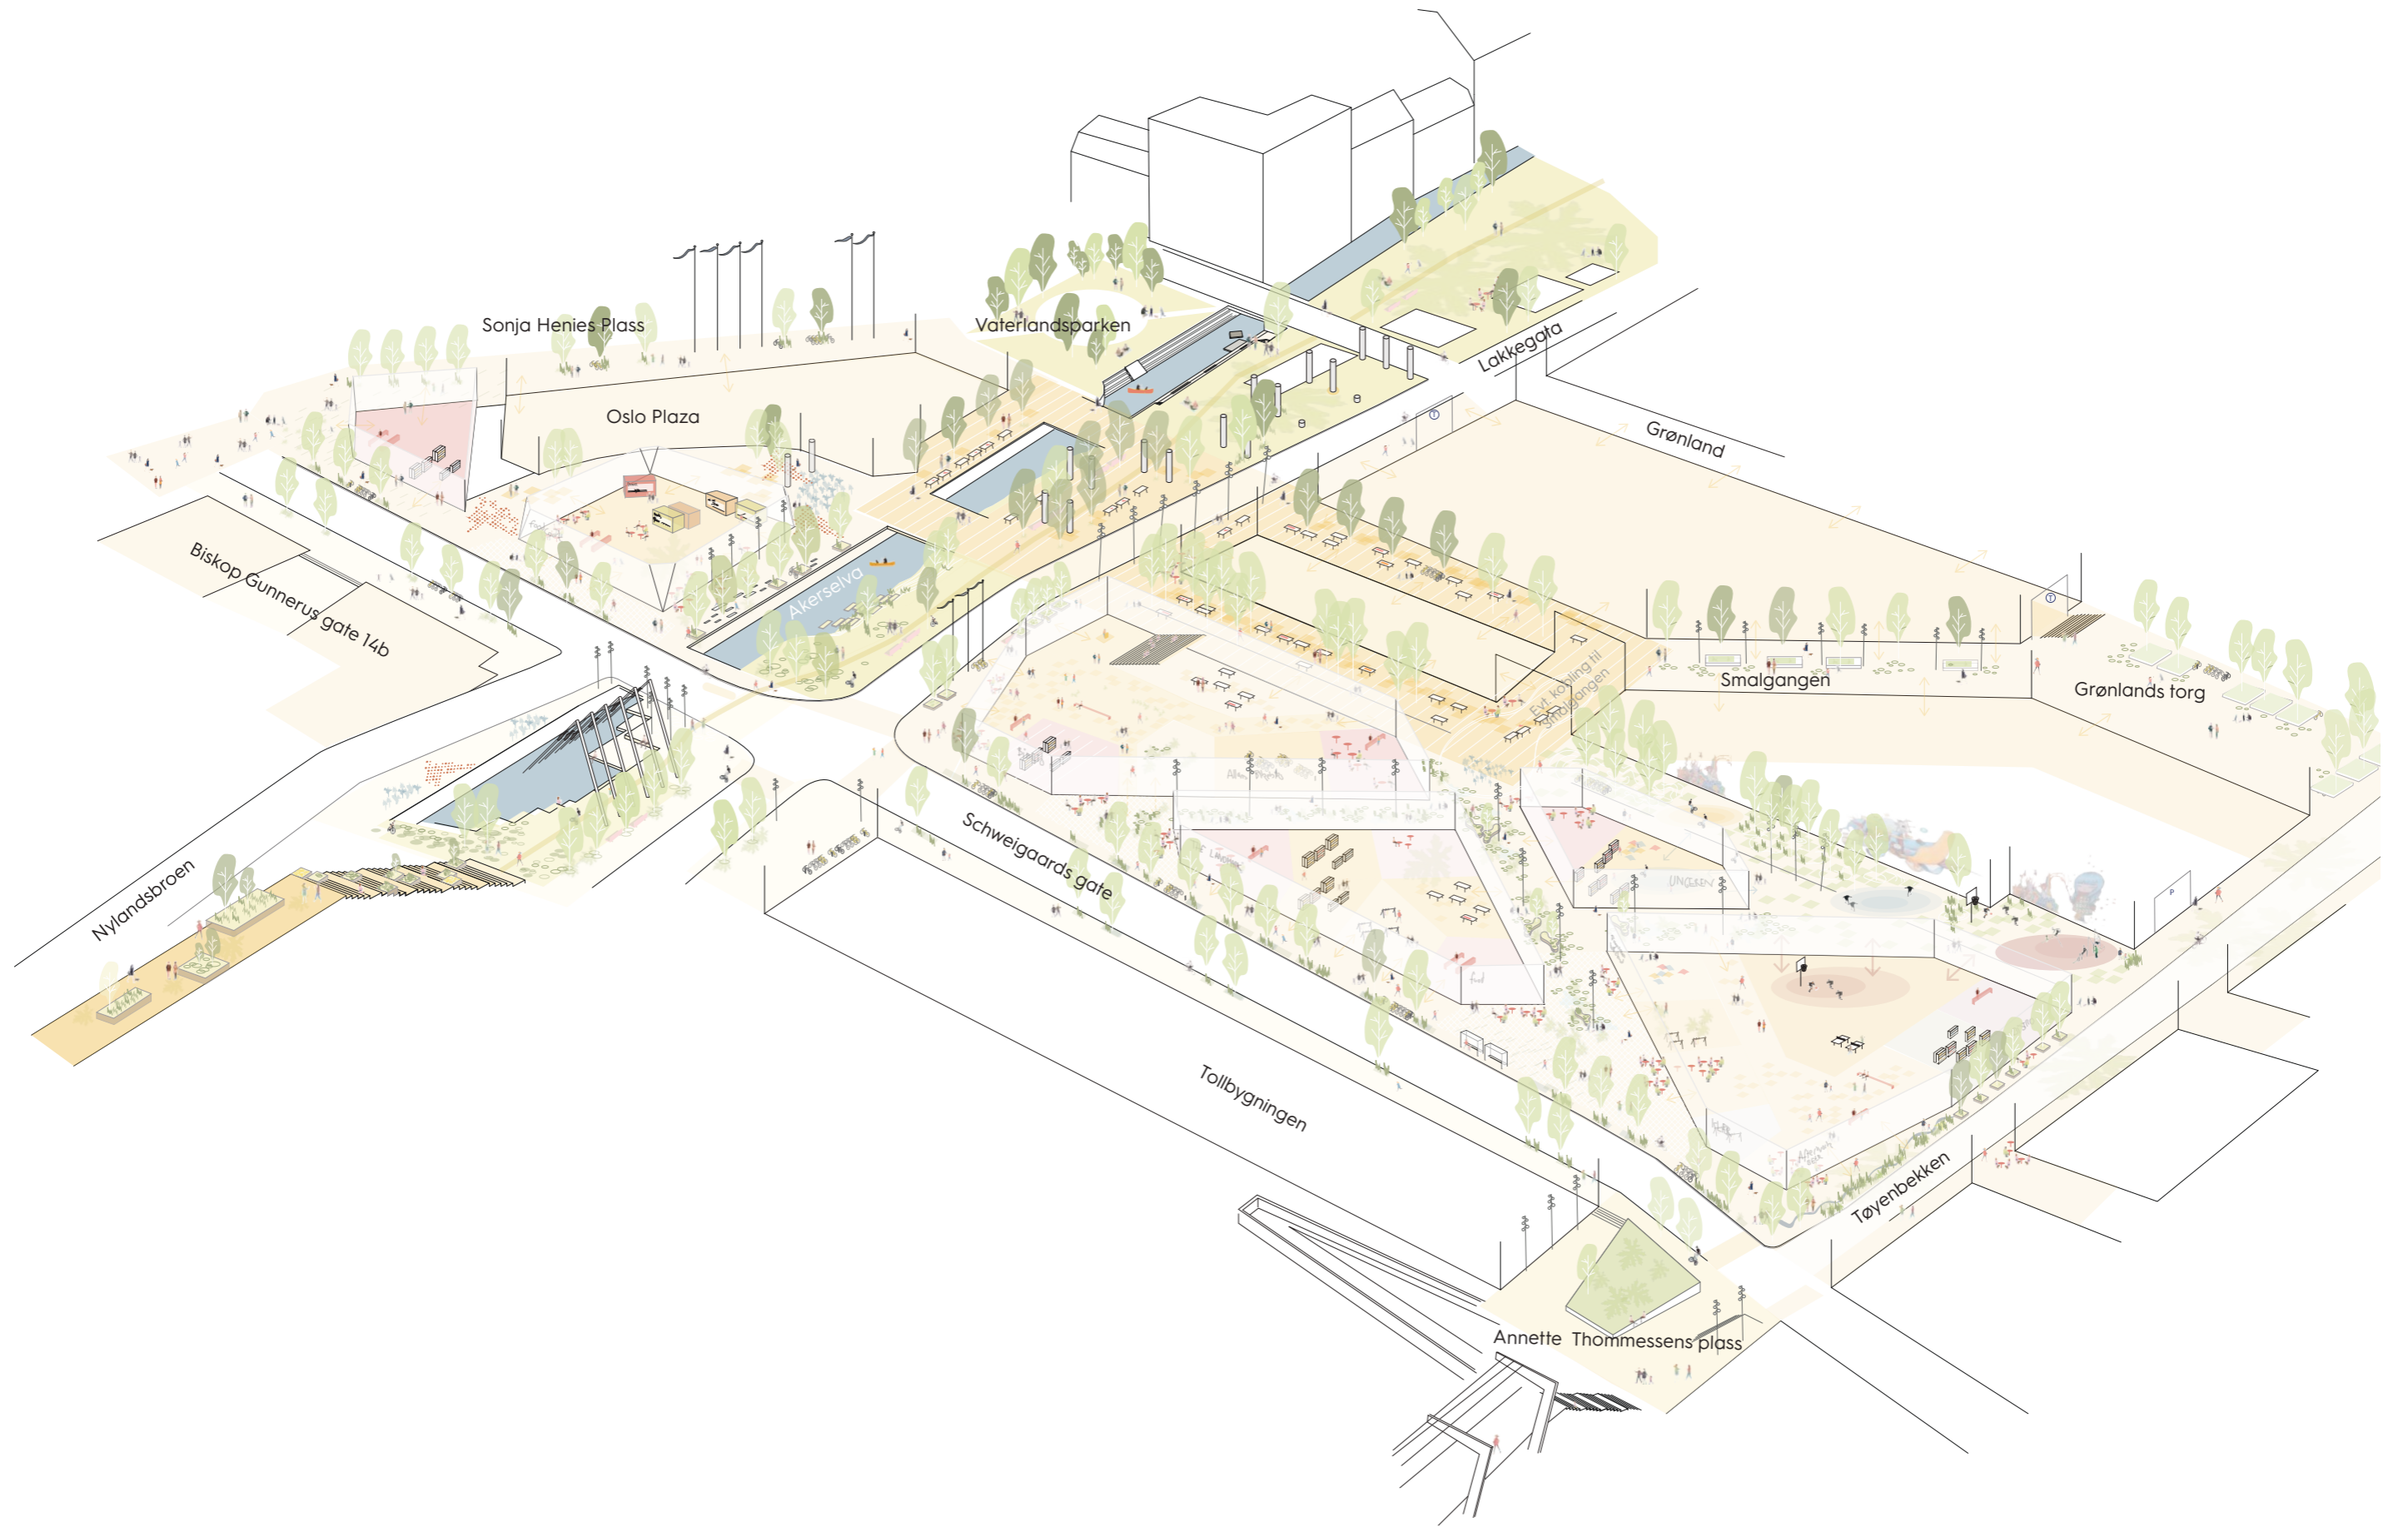


Illustrasjon: A-lab

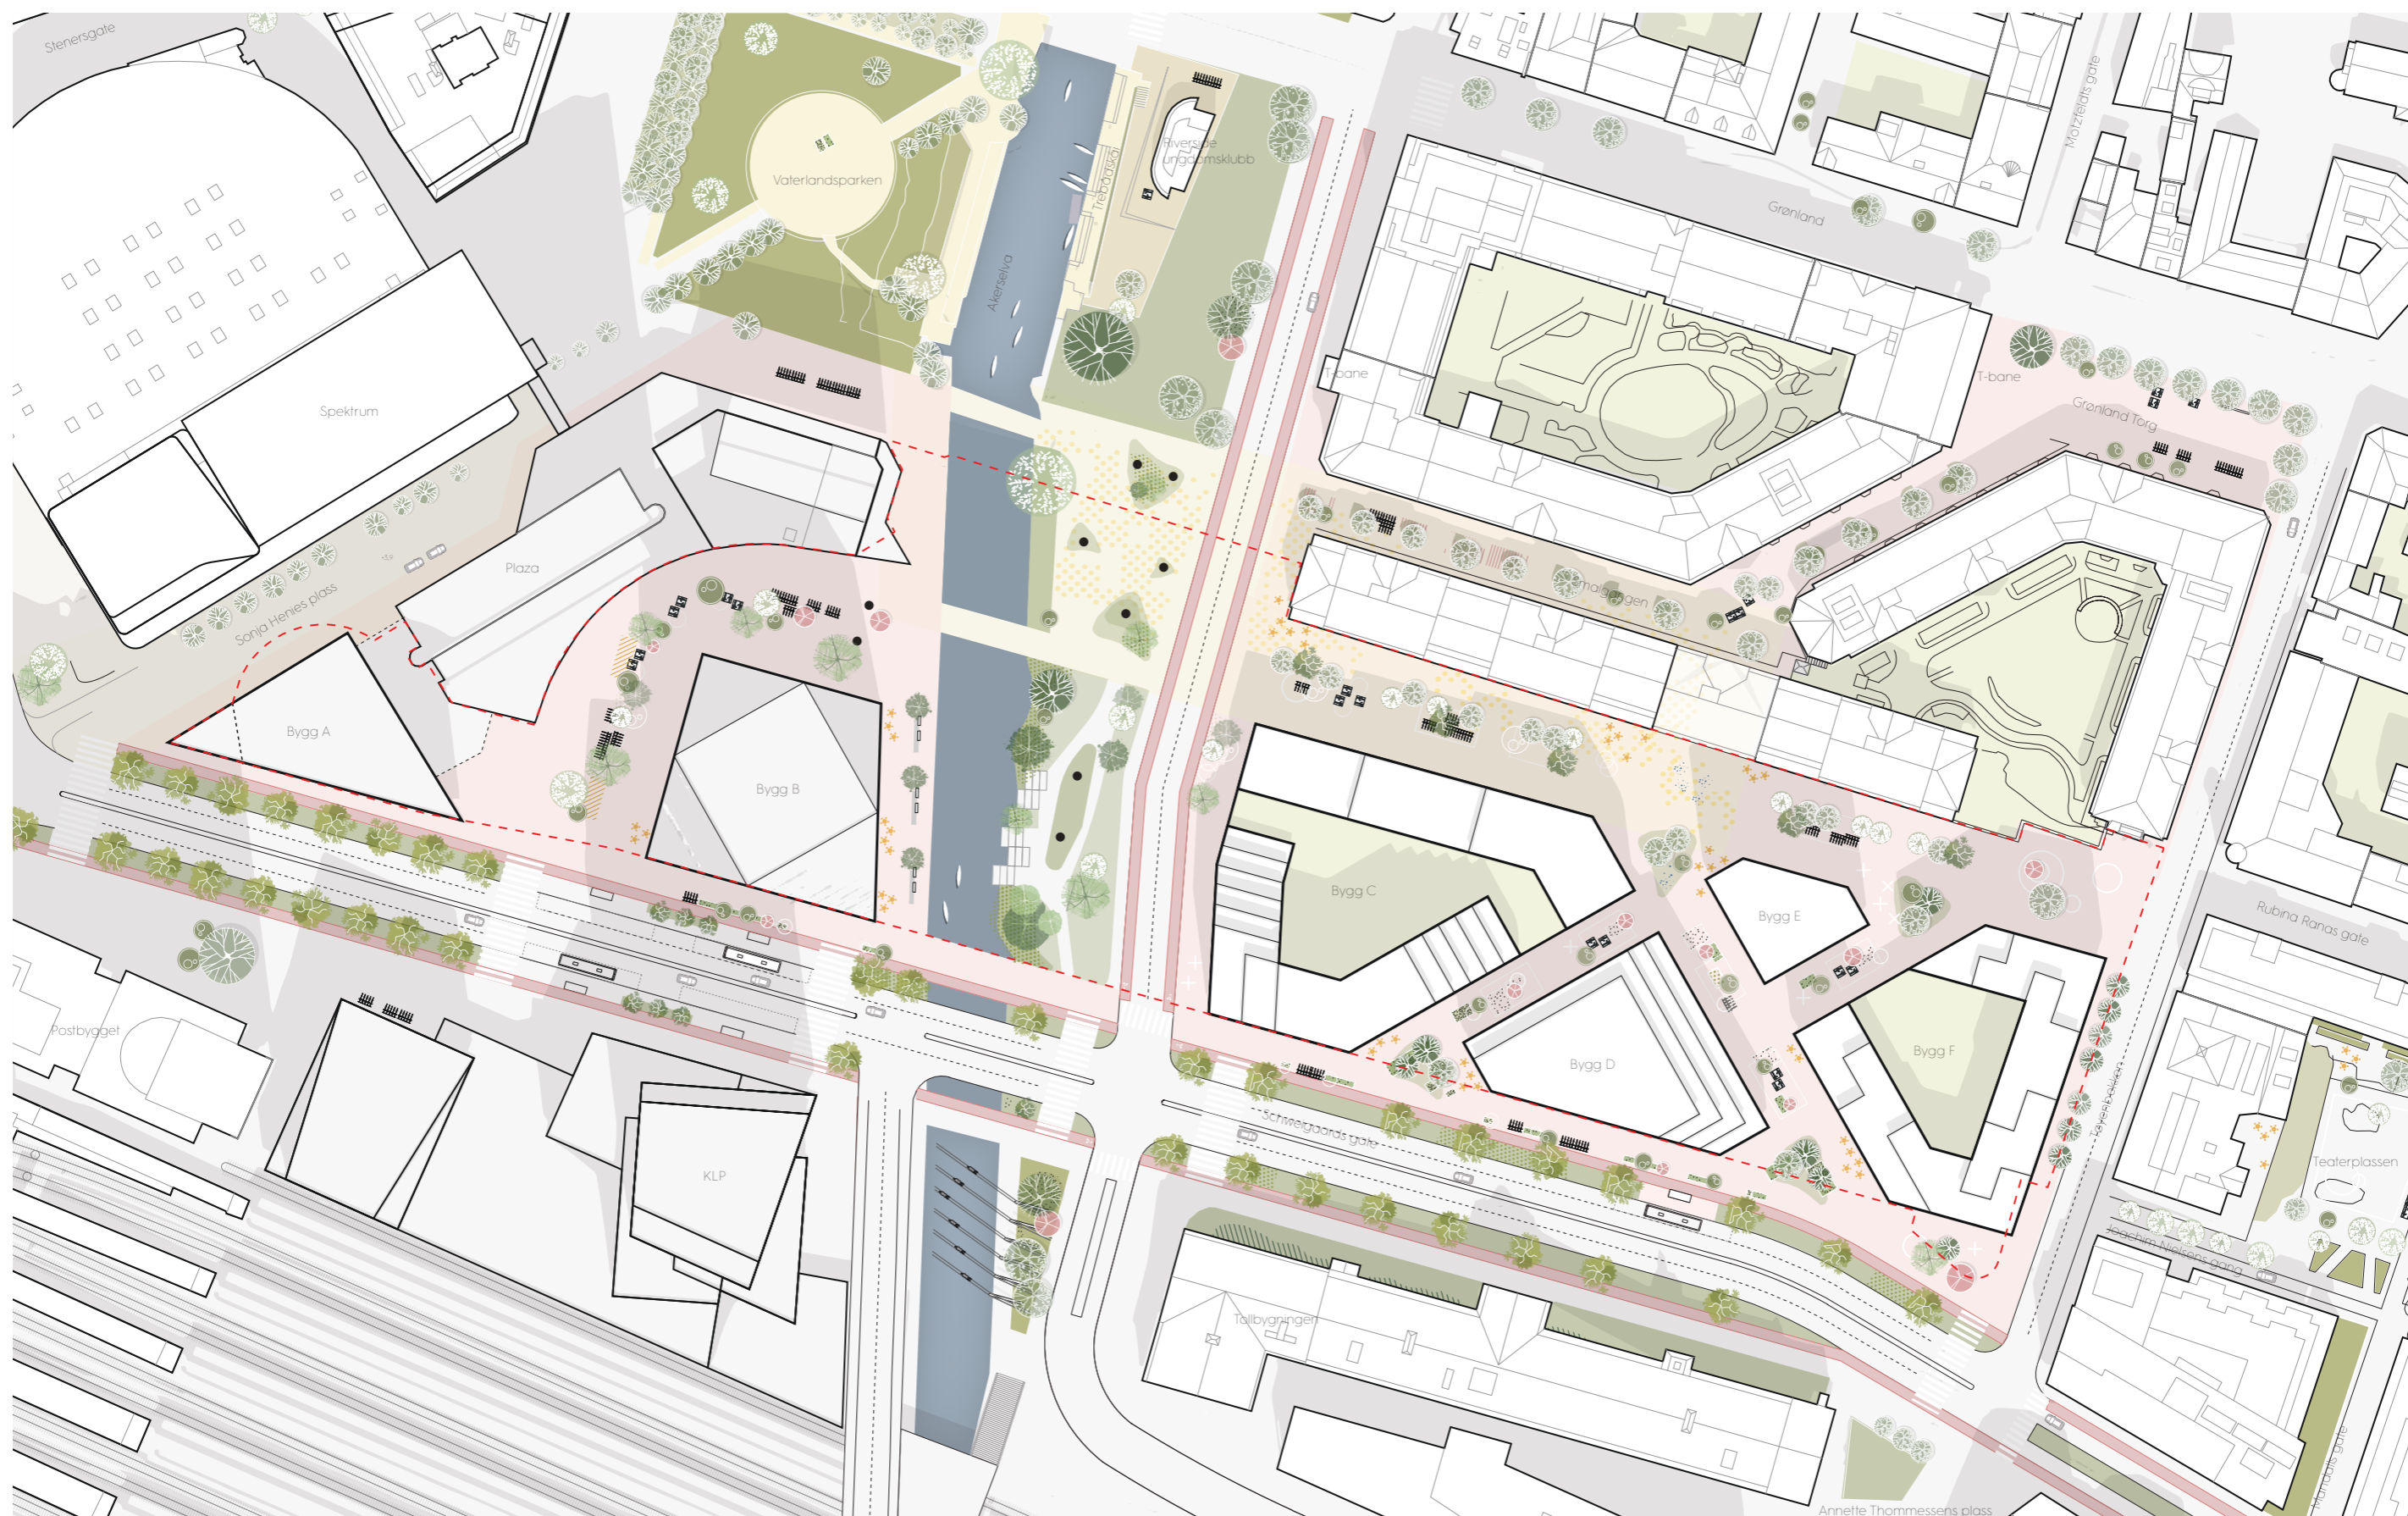

Illustrasjonen viser hvordan Nylandsbrua kan rampes ned til Schweigaards gate, slik at trafikkmaskinen nord for Schweigaards gate kan fjernes, og Akerselva åpnes mellom Vaterlandsparken og sporområdet. Illustrasjonen viser PBEs planalternativ for Spektrum og KLP (til offentlig ettersyn) og Lilletorget 1 (fastsatt planprogram). Oslo Plaza er vist med regulert tilbygg og påbygg.

Illustrasjonsplan 1:1500 (A3)

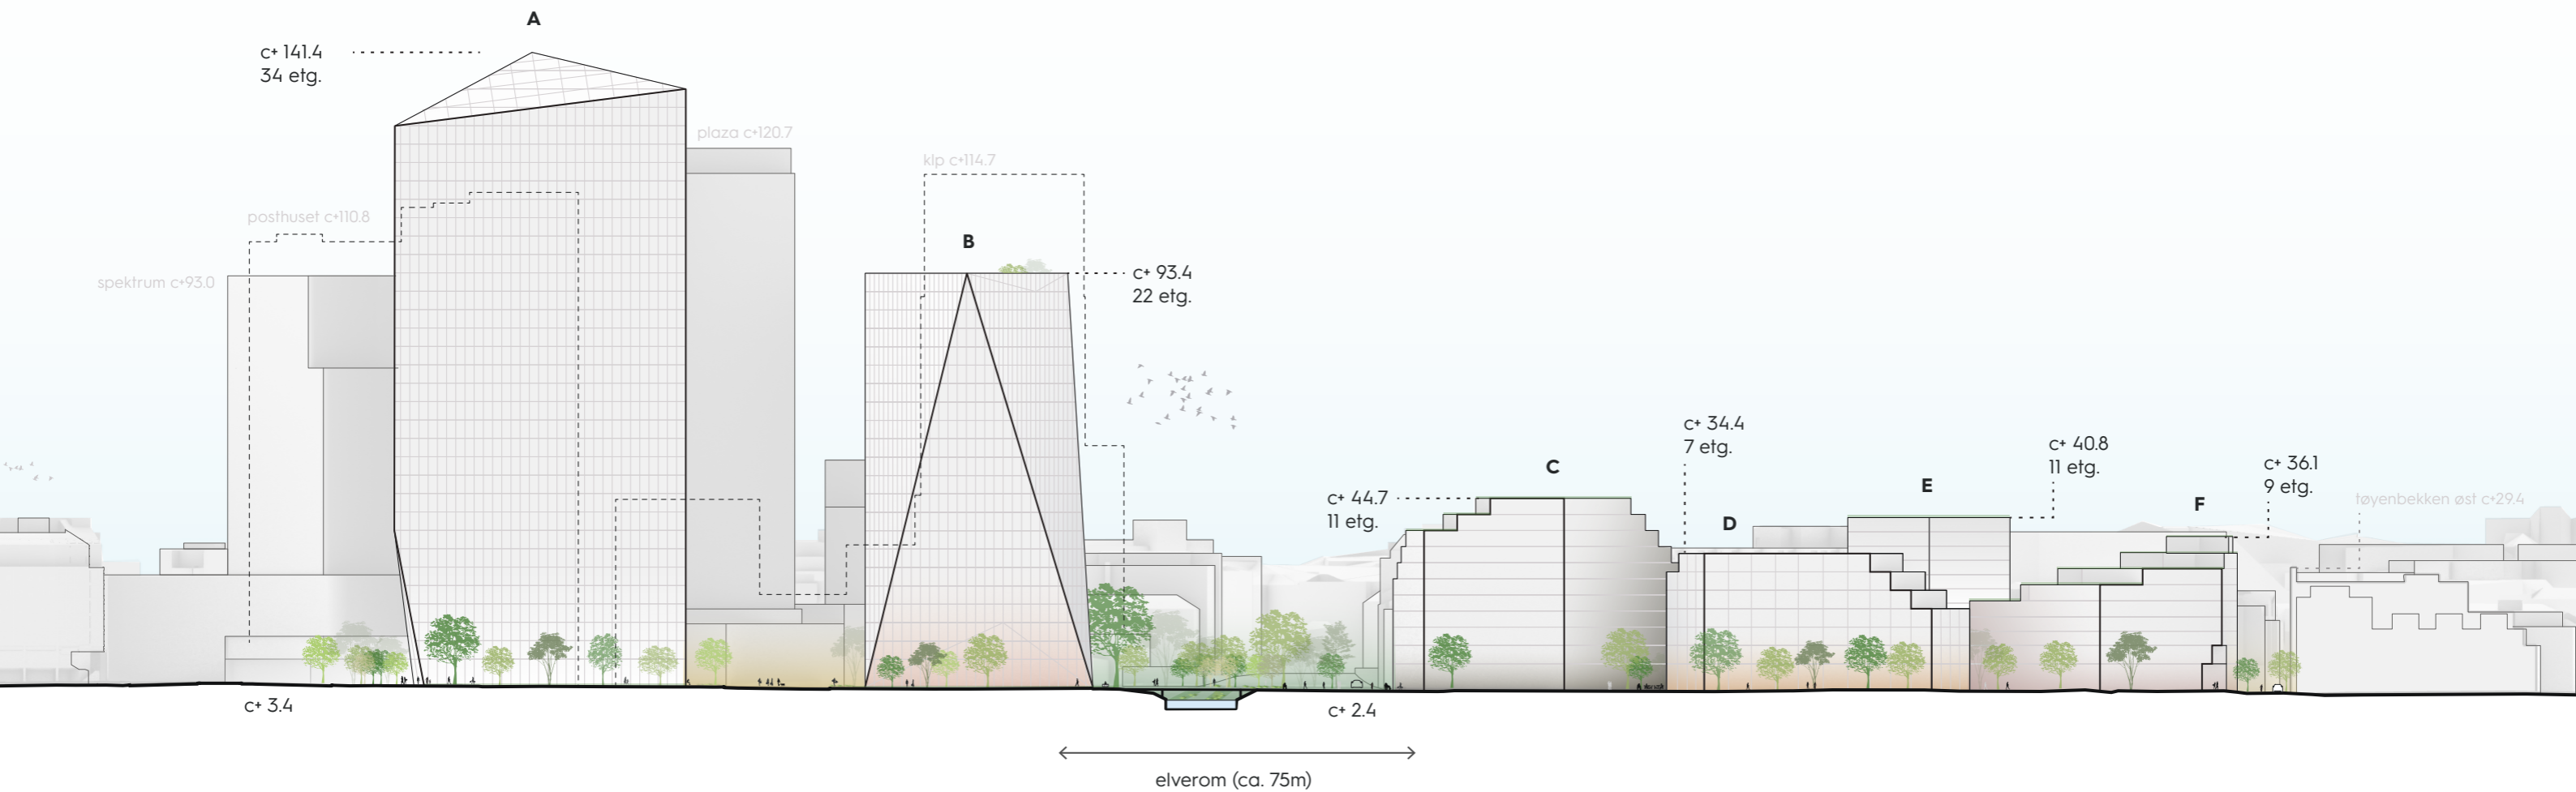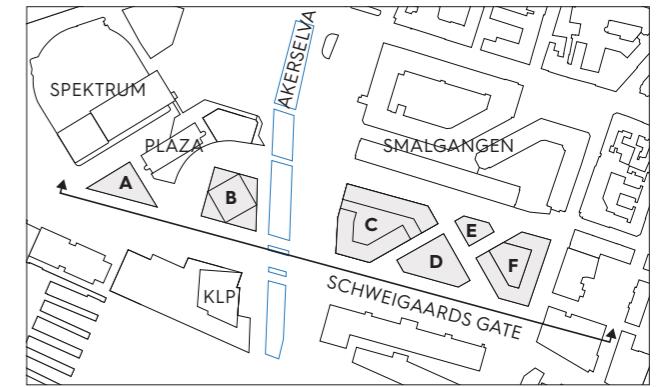

Opprisset viser hvordan trafikmaskinen kan fjernes nord for Schweigaards gate, og Akerselva åpnes mellom Vaterlandsparken og sporområdet. I opprisset er PBEs planalternativ for Spektrum og KLP (til offentlig ettersyn) stiplede inn. Oslo Plaza er vist med regulert tilbygg og påbygg.

Oppriss 1:1500 (A3)